


# LAGEPLAN

UNIVERSITÄTSMEDIZIN ROSTOCK  
Campus  
SCHILLINGALLEE

Medizinische und Technische Gaszentralen

Maßstab:  
Erstellt: 07 / 2015  
Geändert:

Planersteller:

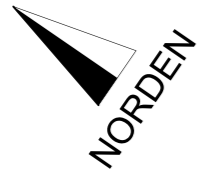

He-2x1  
N2-2x1  
CO2-2x1



O2-2x3



N2O-2x2




CO2-2x1



N2-1x12(Bündel)  
N2-1x3



CO2-2x2

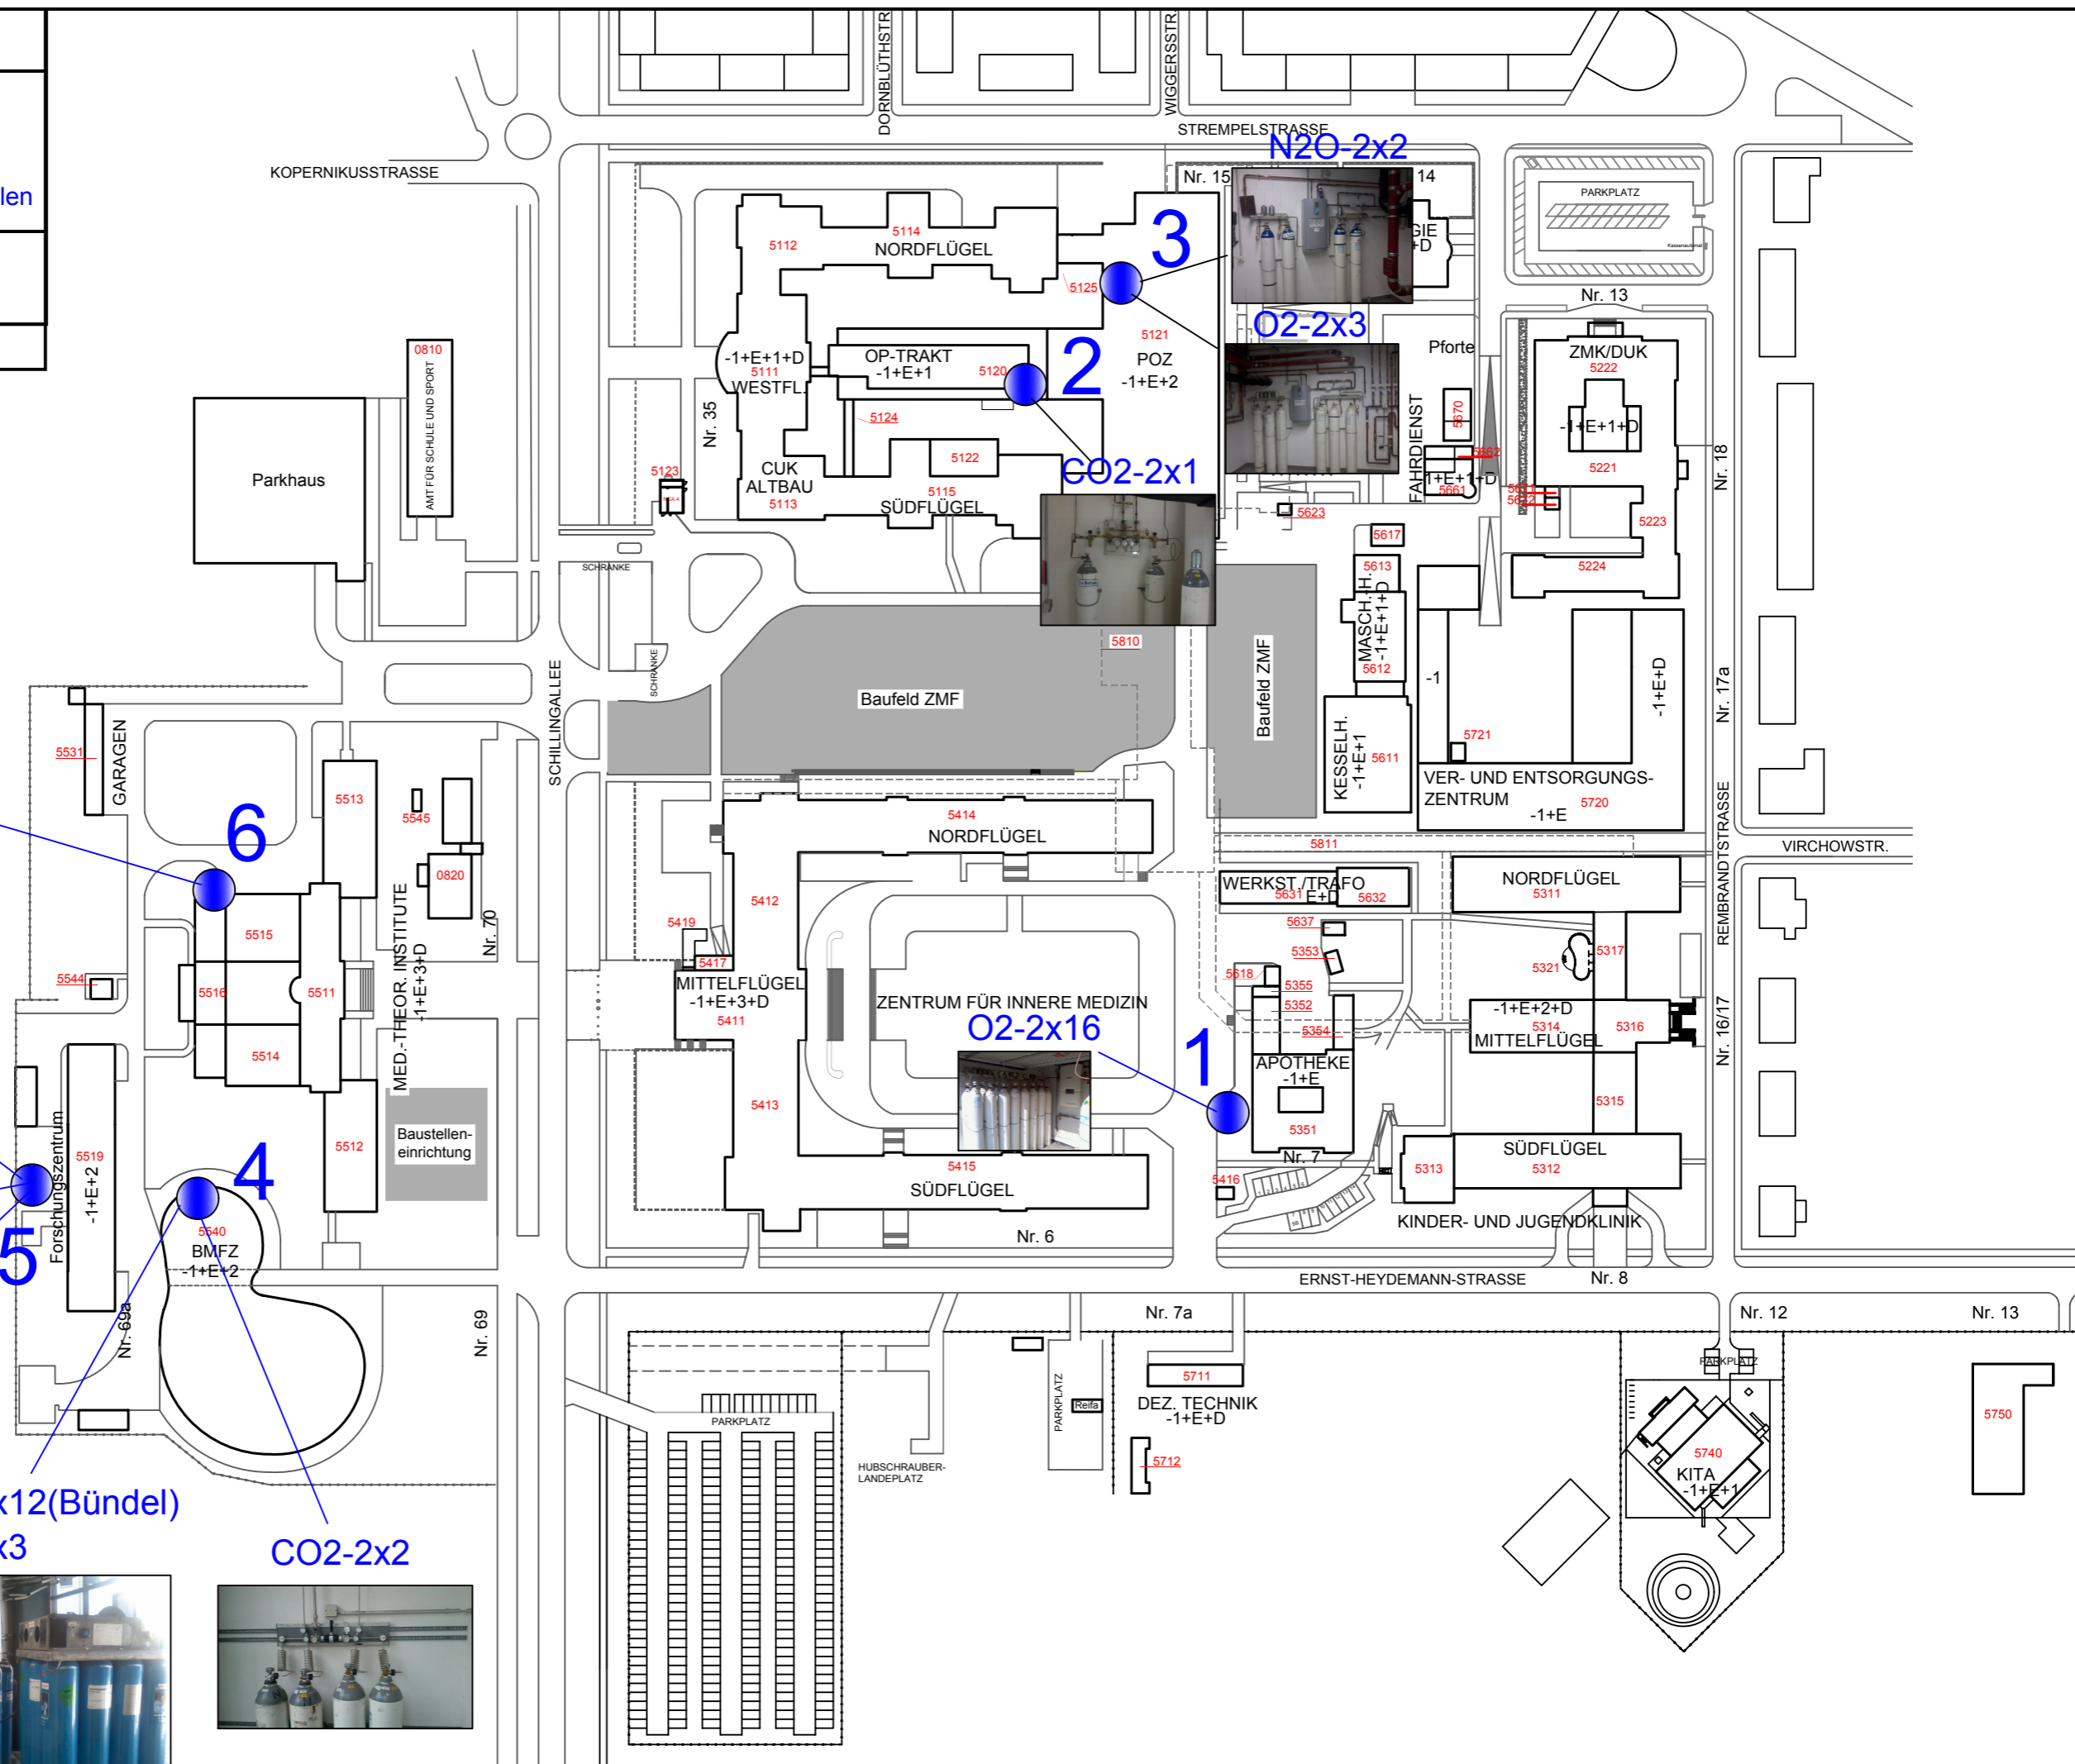

N2O-2x2

O2-2x3

CO2-2x1

O2-2x16

6

4


5

1

3

2



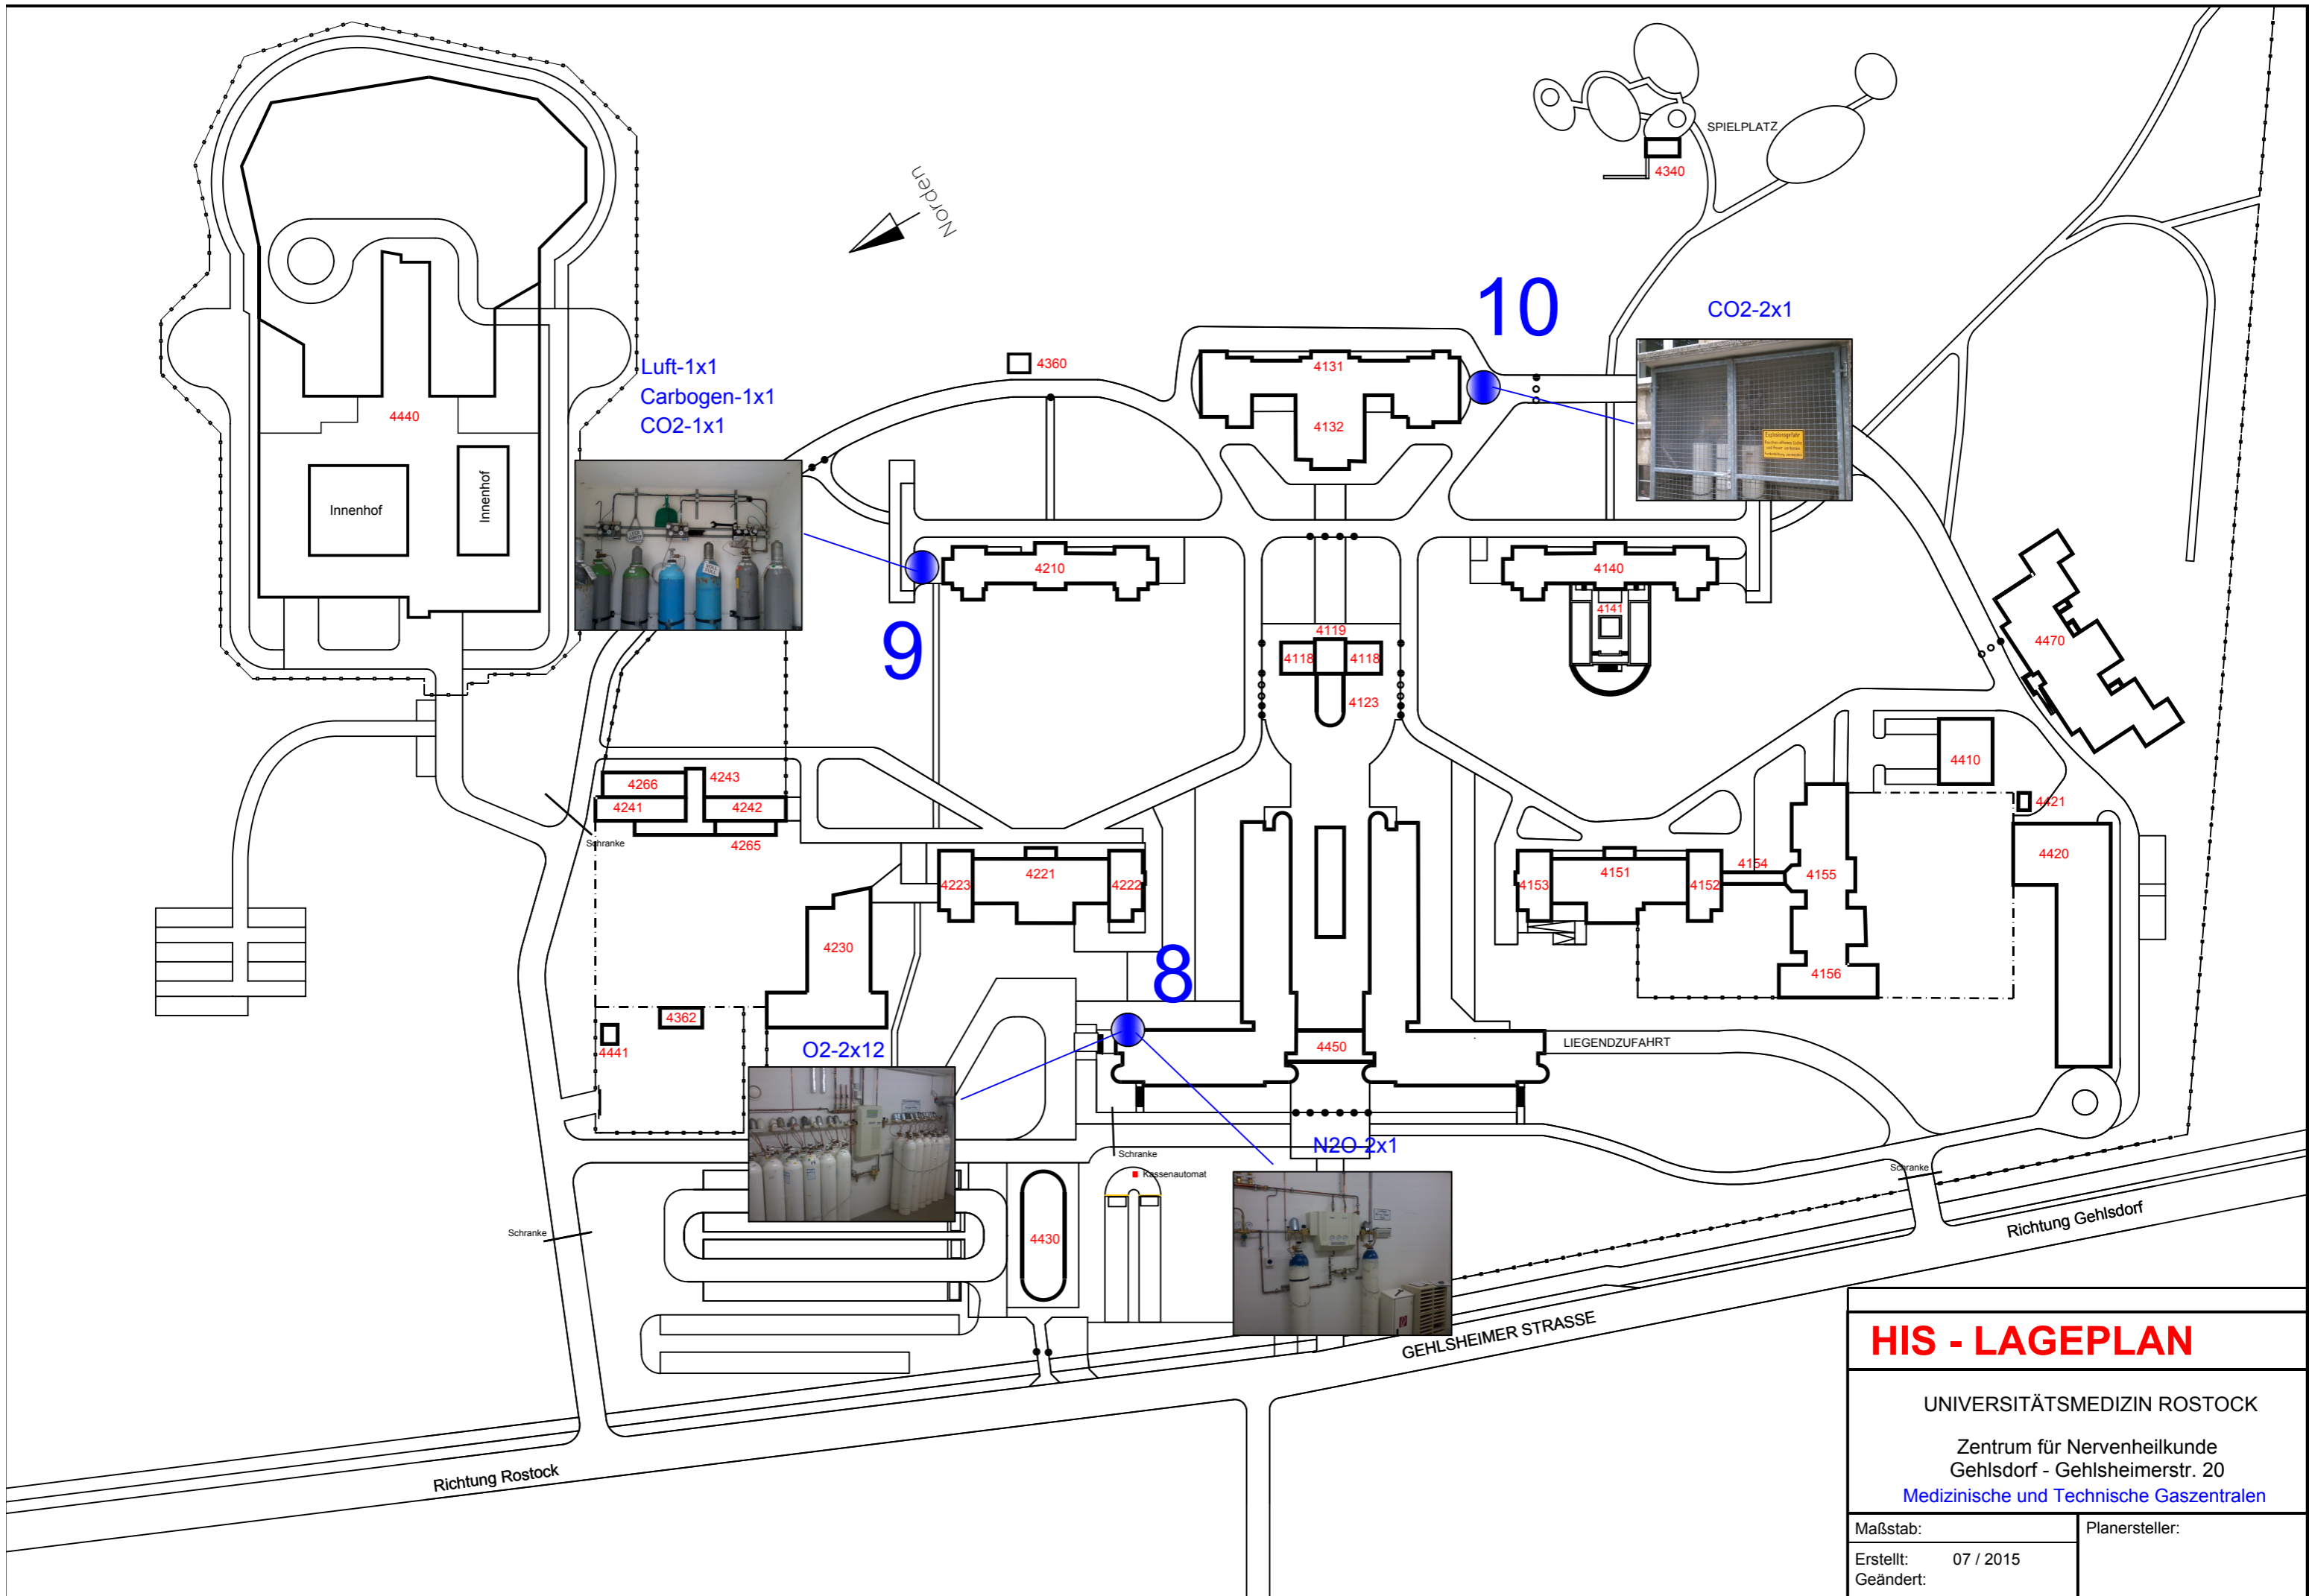

# HIS - LAGEPLAN

UNIVERSITÄTSMEDIZIN ROSTOCK

Zentrum für Nervenheilkunde  
Gehlsdorf - Gehlsheimerstr. 20


Medizinische und Technische Gaszentralen

Maßstab:

Planersteller:

Erstellt: 07 / 2015

Geändert:

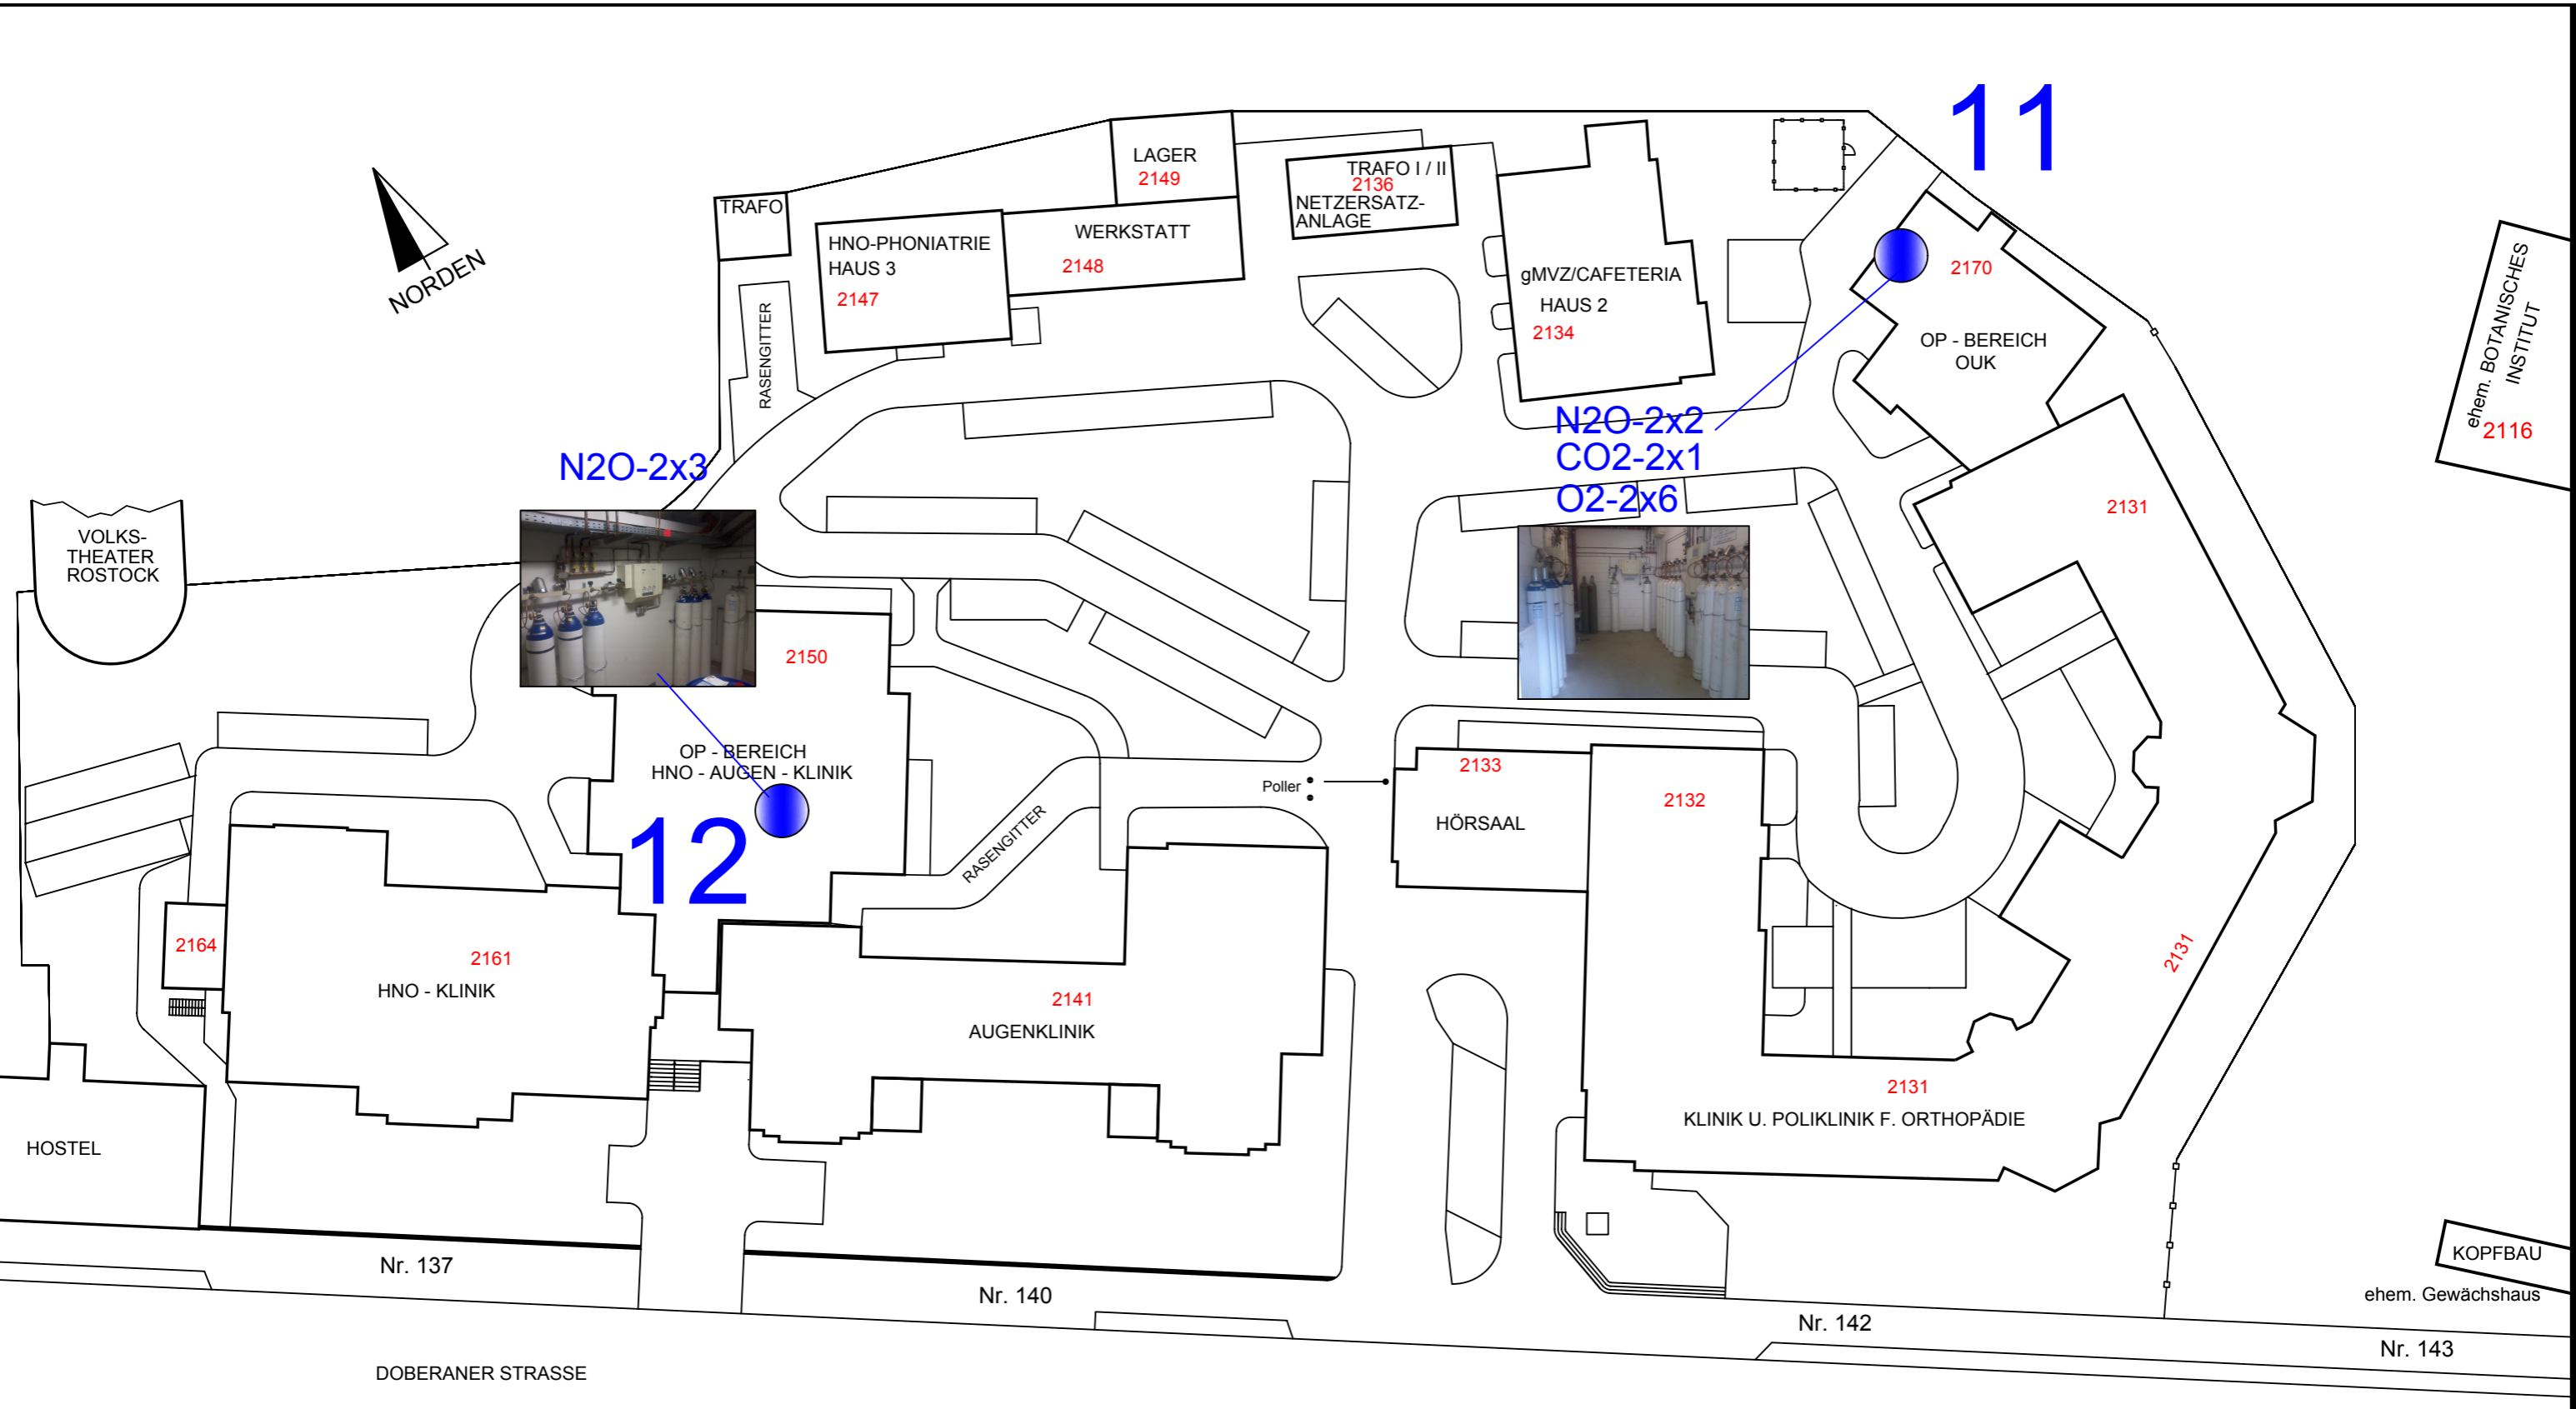

<b>ÜBERSICHTSPLAN</b>	
UNIVERSITÄTSMEDIZIN ROSTOCK MVZ - Haus 2 DOBERANER STRASSE 142 Medizinische und Technische Gaszentralen	
Erstellt: 07 / 2015 Geändert:	Planersteller:



AM BUSSEBART



13

2911

N2-2x1  
Synt.Luft-2x1 CO2-2x1



Gertrudenplatz 1

DOBERANER STRASSE

DOBERANER STRASSE

STRASSENBAHNTRASSE

Medizinische und Technische Gaszentralen


# HIS - LAGEPLAN

LANDESGESUNDHEITSAMT  
UNIVERSITÄTSMEDIZIN ROSTOCK  
Klinik und Poliklinik für Nuklearmedizin  
Gertrudenplatz 1


Maßstab:

Planersteller:

Erstellt: 07 / 2015  
Geändert:

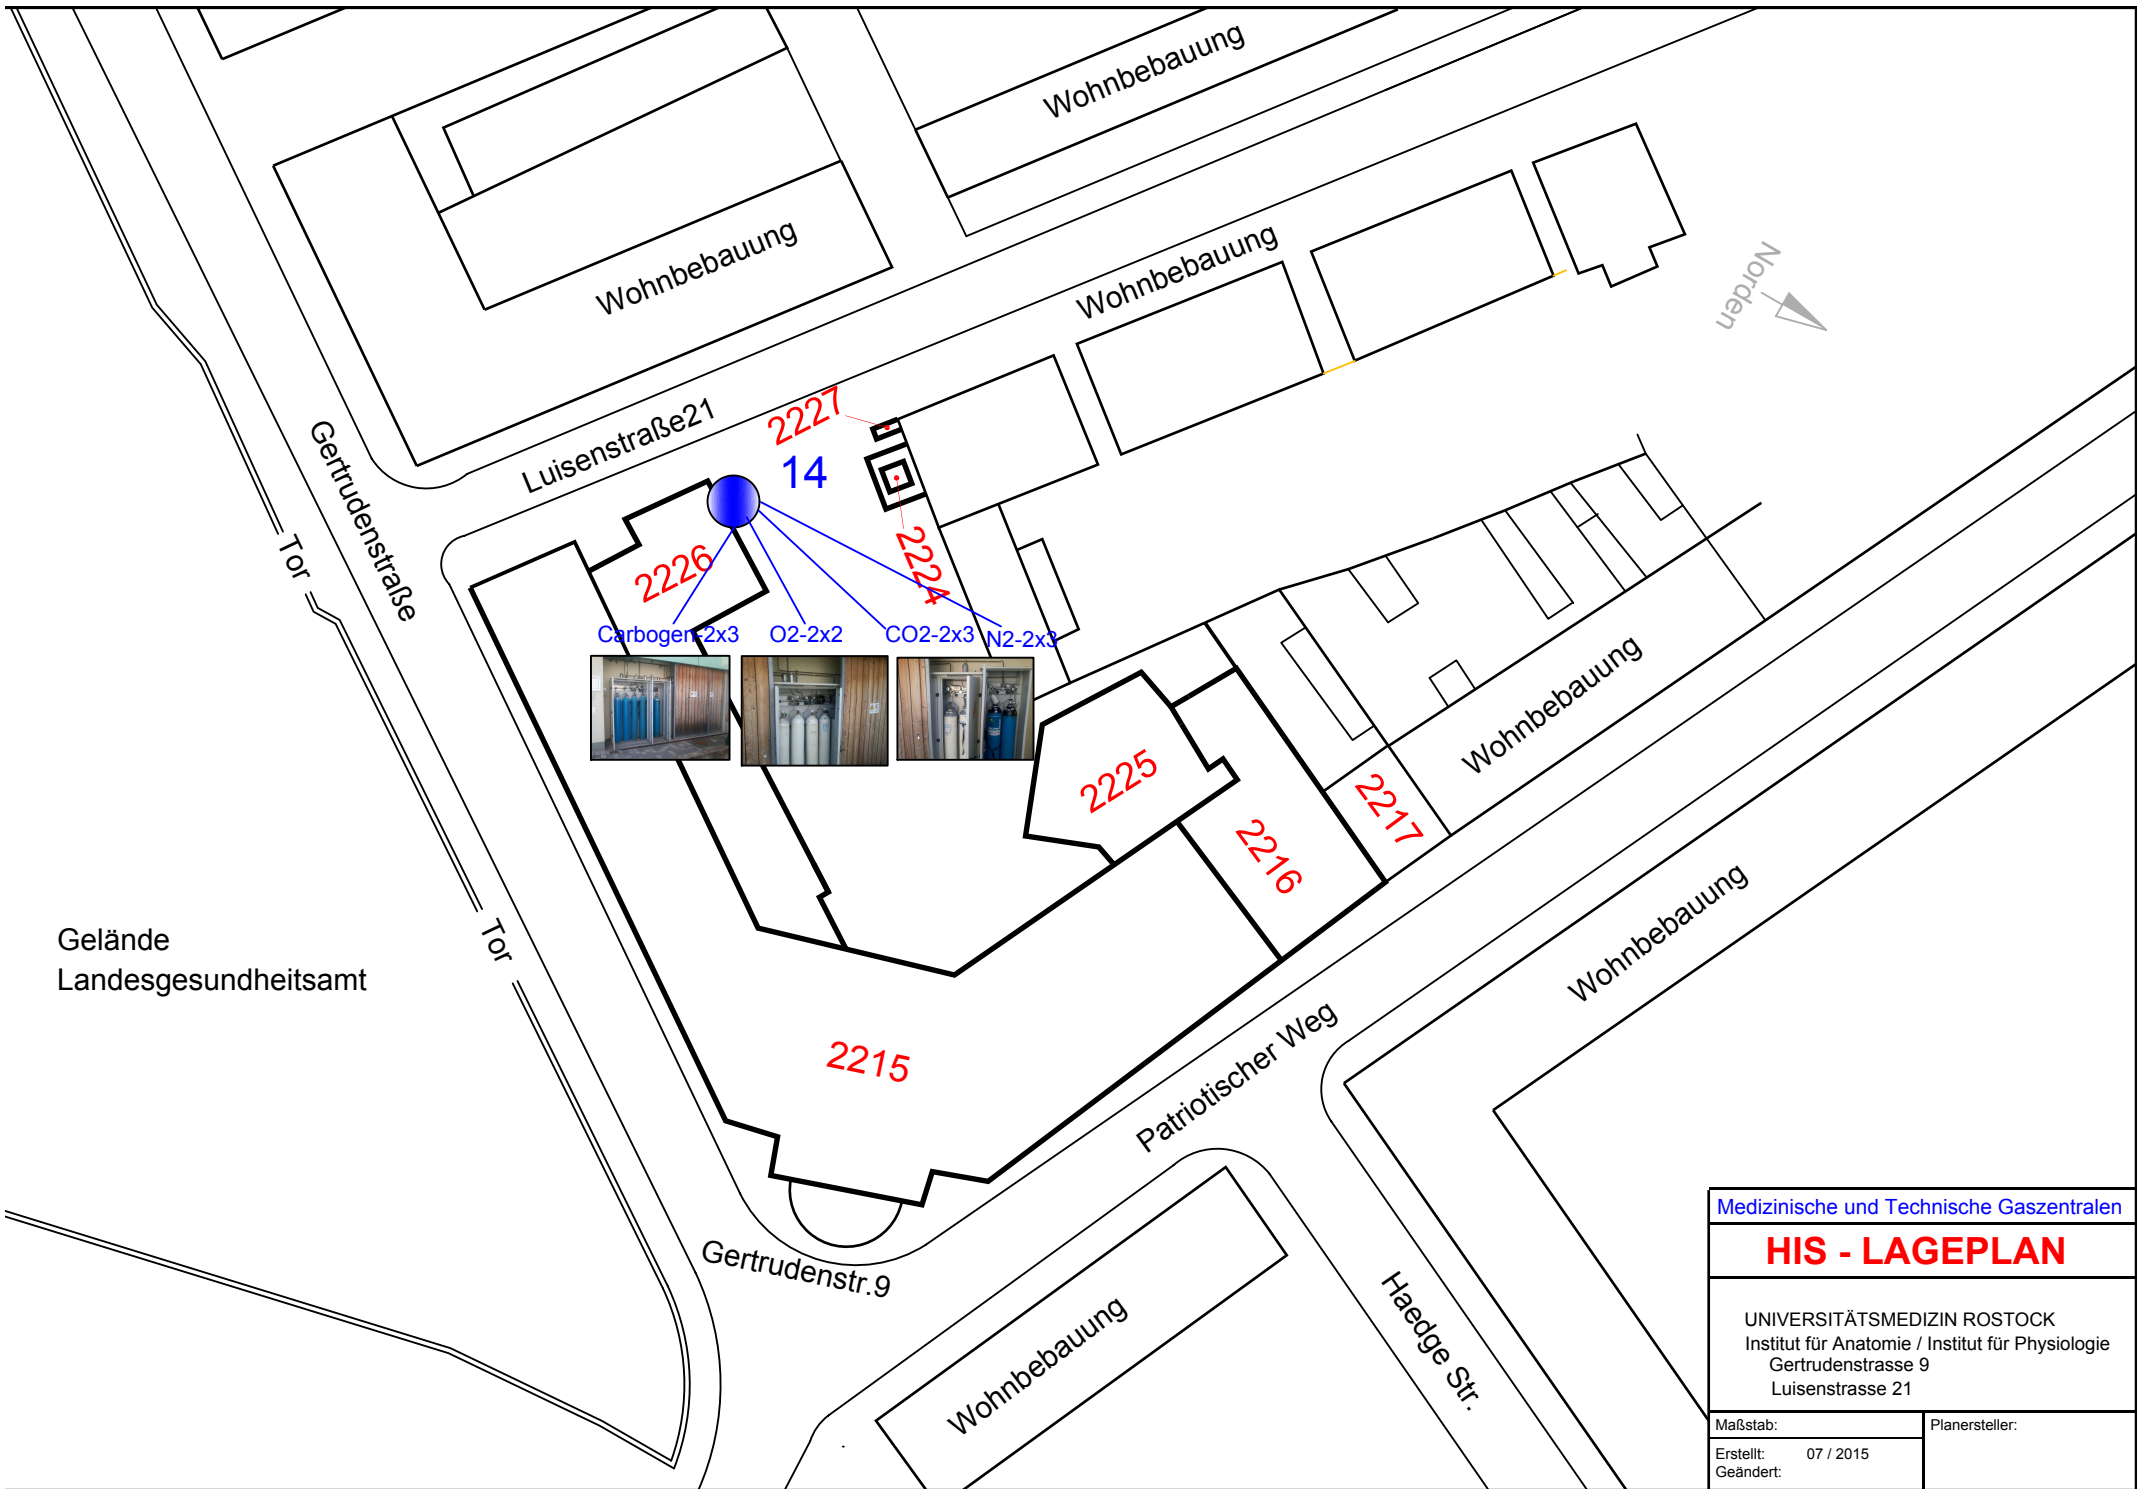

Medizinische und Technische Gaszentralen	
<b>HIS - LAGEPLAN</b>	
UNIVERSITÄTSMEDIZIN ROSTOCK Institut für Anatomie / Institut für Physiologie Gertrudenstrasse 9 Luisenstrasse 21	
Maßstab:	Planersteller:
Erstellt: 07 / 2015	
Geändert:	

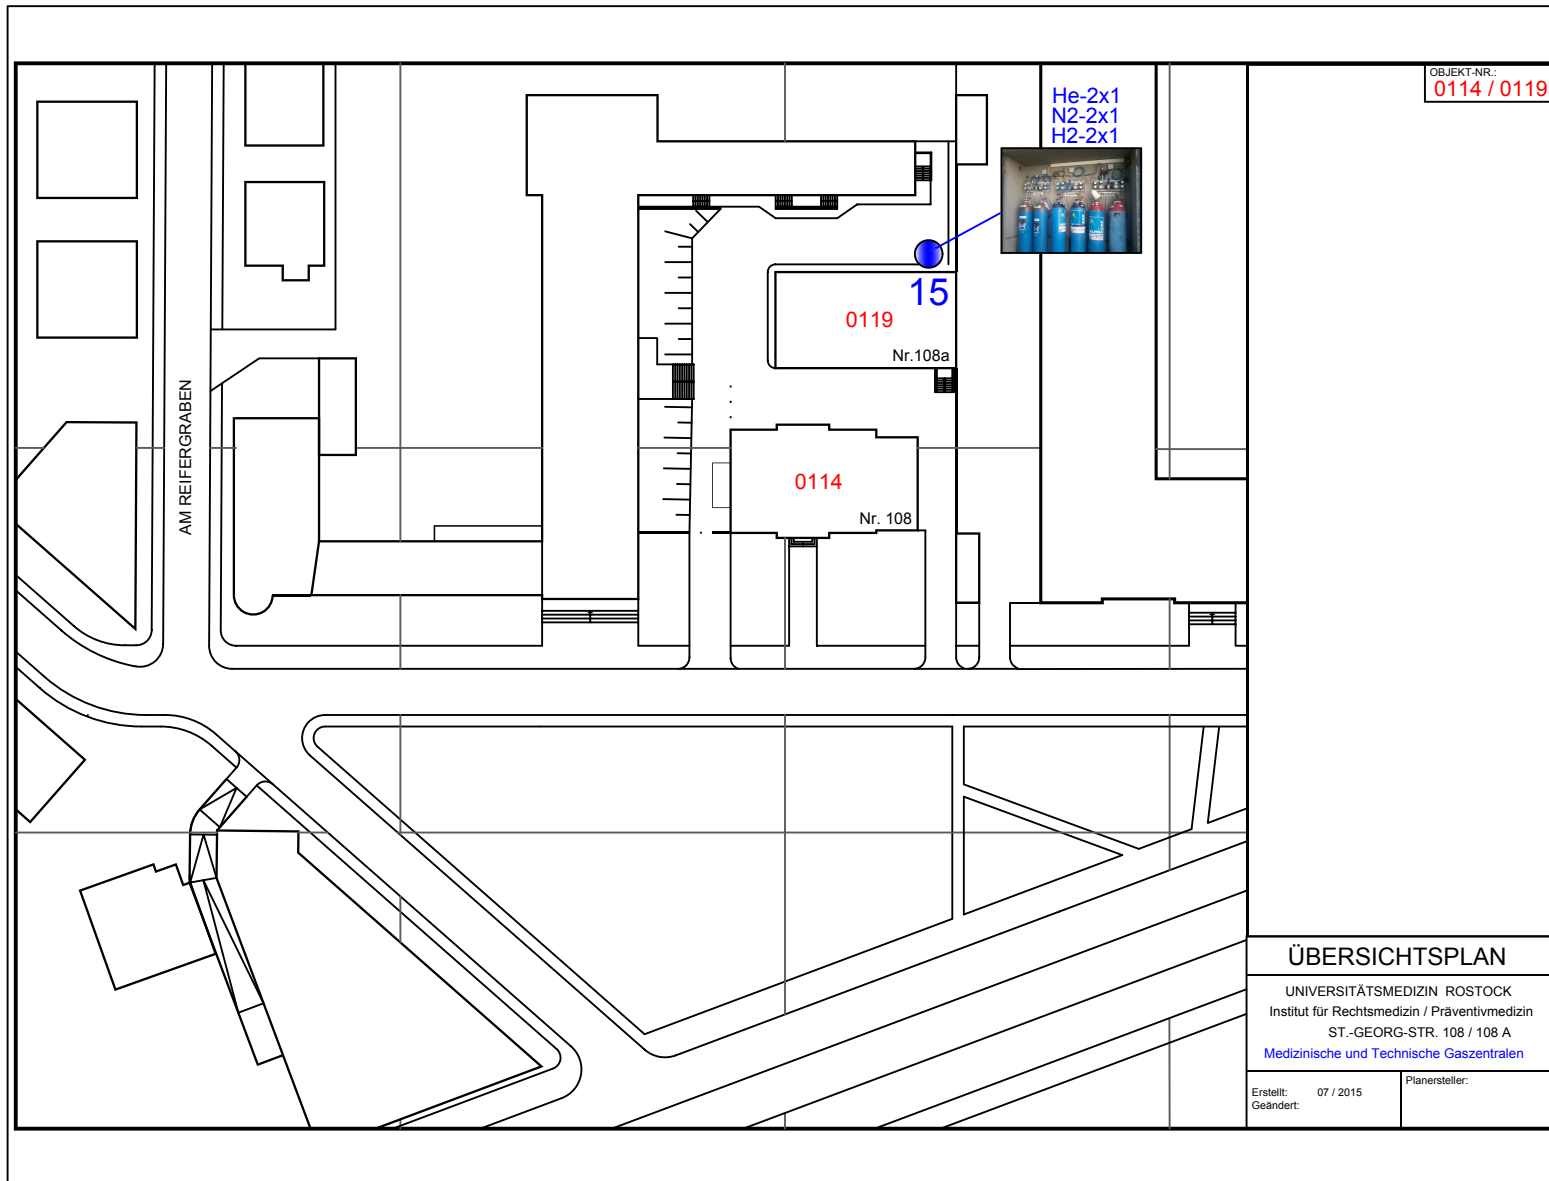

OBJEKT-NR.:  
0114 / 0119

He-2x1  
N2-2x1  
H2-2x1



15

0119

Nr.108a

0114

Nr. 108

AM REIFERGRABEN

### ÜBERSICHTSPLAN

UNIVERSITÄTSMEDIZIN ROSTOCK  
Institut für Rechtsmedizin / Präventivmedizin  
ST.-GEORG-STR. 108 / 108 A  
Medizinische und Technische Gaszentralen

Erstellt: 07 / 2015  
Geändert:

Planersteller:

Universitätsmedizin Rostock

Bestand Medizinische und Technische Gaszentralen

Stand: 07/2015

Lfd.Nr.	Gasart	Größe	Standort	Gebäude
<b>1</b>	O2	2x16	Schilingallee	Garage
<b>2</b>	CO2	2x1	Schilingallee	OPZ1
<b>3</b>	O2 N2O	2x3 2x2	Schilingallee	POZ
<b>4</b>	CO2 N2	2x2 1x12(Bündel)+ 1x3	Schilingallee	BMFZ
<b>5</b>	CO2 N2O O2	2x1 2x2 2x3	Schilingallee	IEC
<b>6</b>	He N2 CO2	2x1 2x1 2x1	Schilingallee	Hygiene
<b>7</b>	N2O O2	2x1 2x8	RUK Süd	Bettenhaus
<b>8</b>	N2O O2	2x1 2x12	Gehlsdorf	Zentralneubau
<b>9</b>	Luft Carbogen CO2	1x1 1x1 1x1	Gehlsdorf	N4
<b>10</b>	CO2	2x1	Gehlsdorf	Verwaltung
<b>11</b>	N2O CO2 O2	2x2 2x1 2x6	Doberaner Str.	OP OUK
<b>12</b>	N2O	2x3	Doberaner Str.	OP HNO/UAK
<b>13</b>	CO2 N2 Synt.Luft	2x1 2x1 2x1	Gertrudenplatz	NUK
<b>14</b>	Carbogen O2 CO2 N2	2x3 2x2 2x3 2x3	Gertrudenstraße	Anatomie/ Physiologie
<b>15</b>	He N2 H2	2x1 2x1 2x1	St.-Georg-Str.	Rechtsmedizin